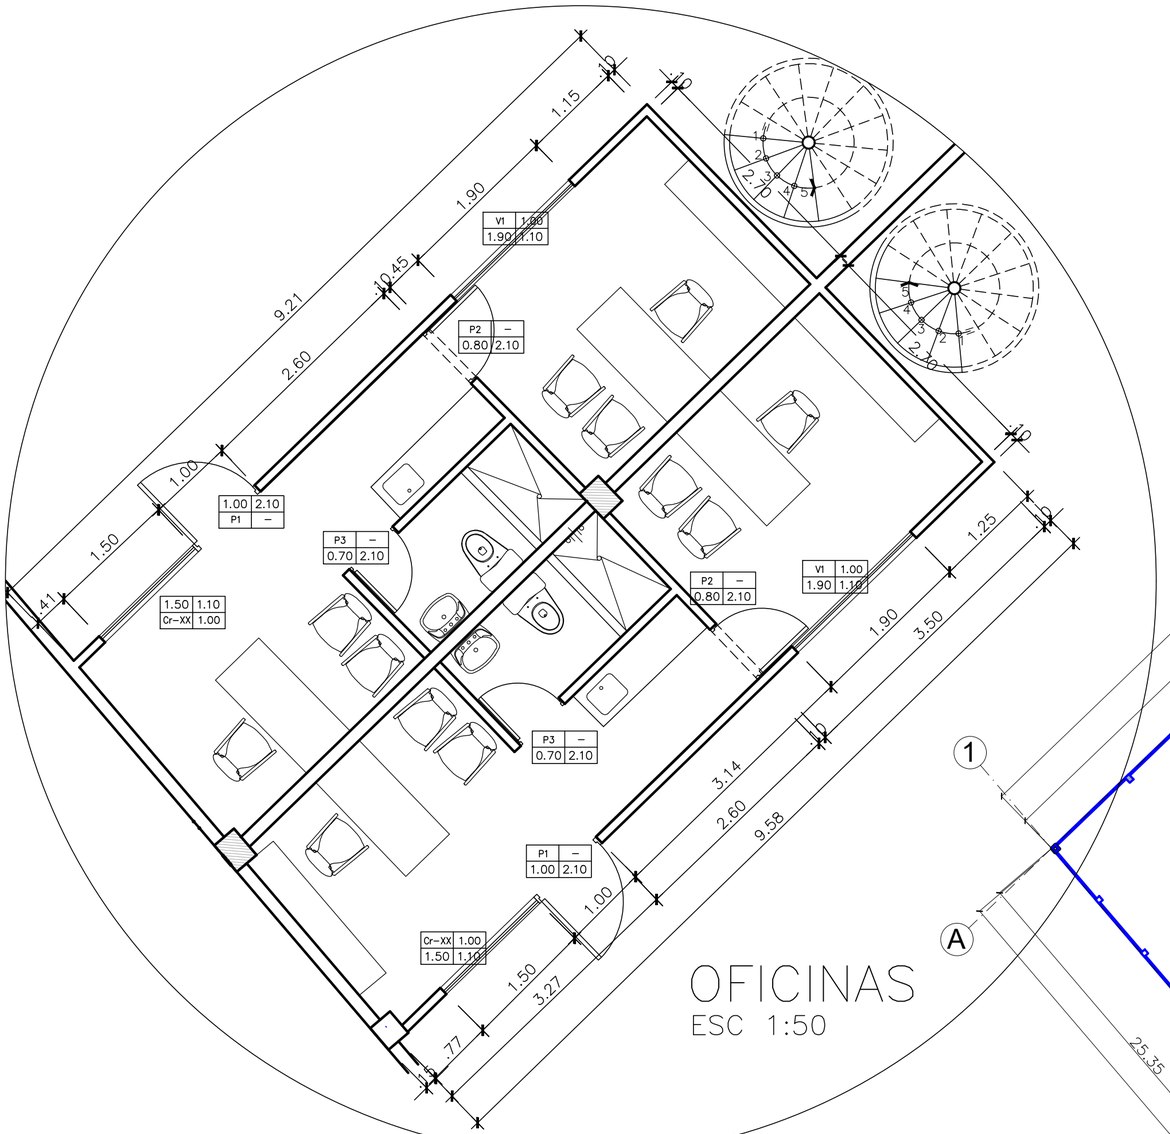

OFICINAS
ESC 1:50

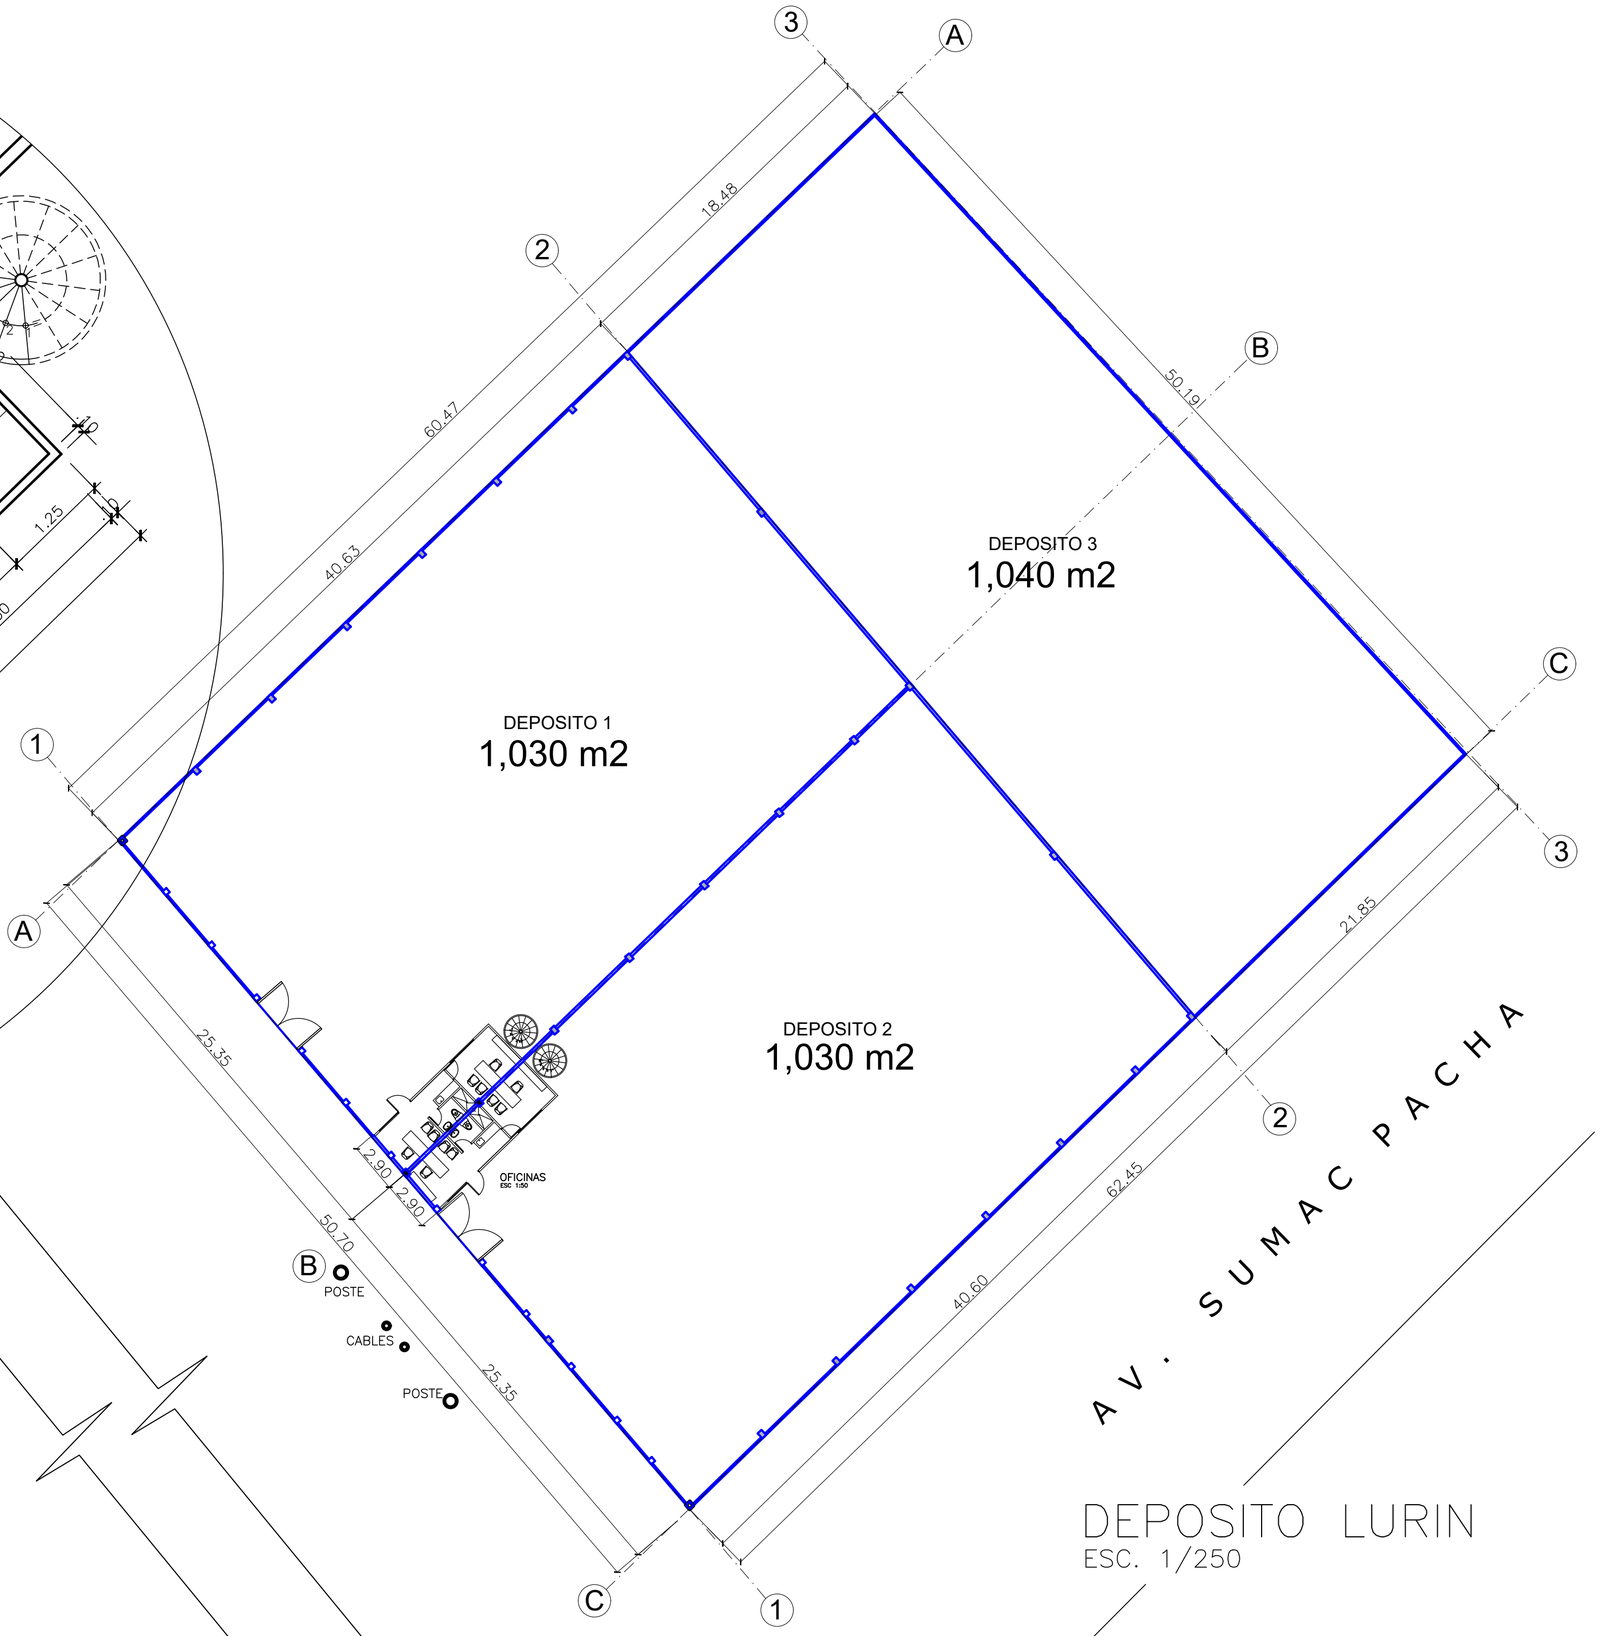

DEPOSITO LURIN
ESC. 1/250